Data presentazione: 11/06/1991 - Data: 03/04/2026 - n. T24317 - Richiedente: CTRSVR72C15D122V

Ist. n. 12 dep. 21/05/2026

MODULARIO
F. rig. rend. 497

MINISTERO DELLE FINANZE
DIREZIONE GENERALE DEL CATASTO E DEI SS.TT.EE.

CATASTO EDILIZIO URBANO (RDL 13-4-1939, n. 652)

MOD. BN (CEU)

LIRE 250

Planimetria di u.i.u. in Comune di Cutro via via della pace civ.

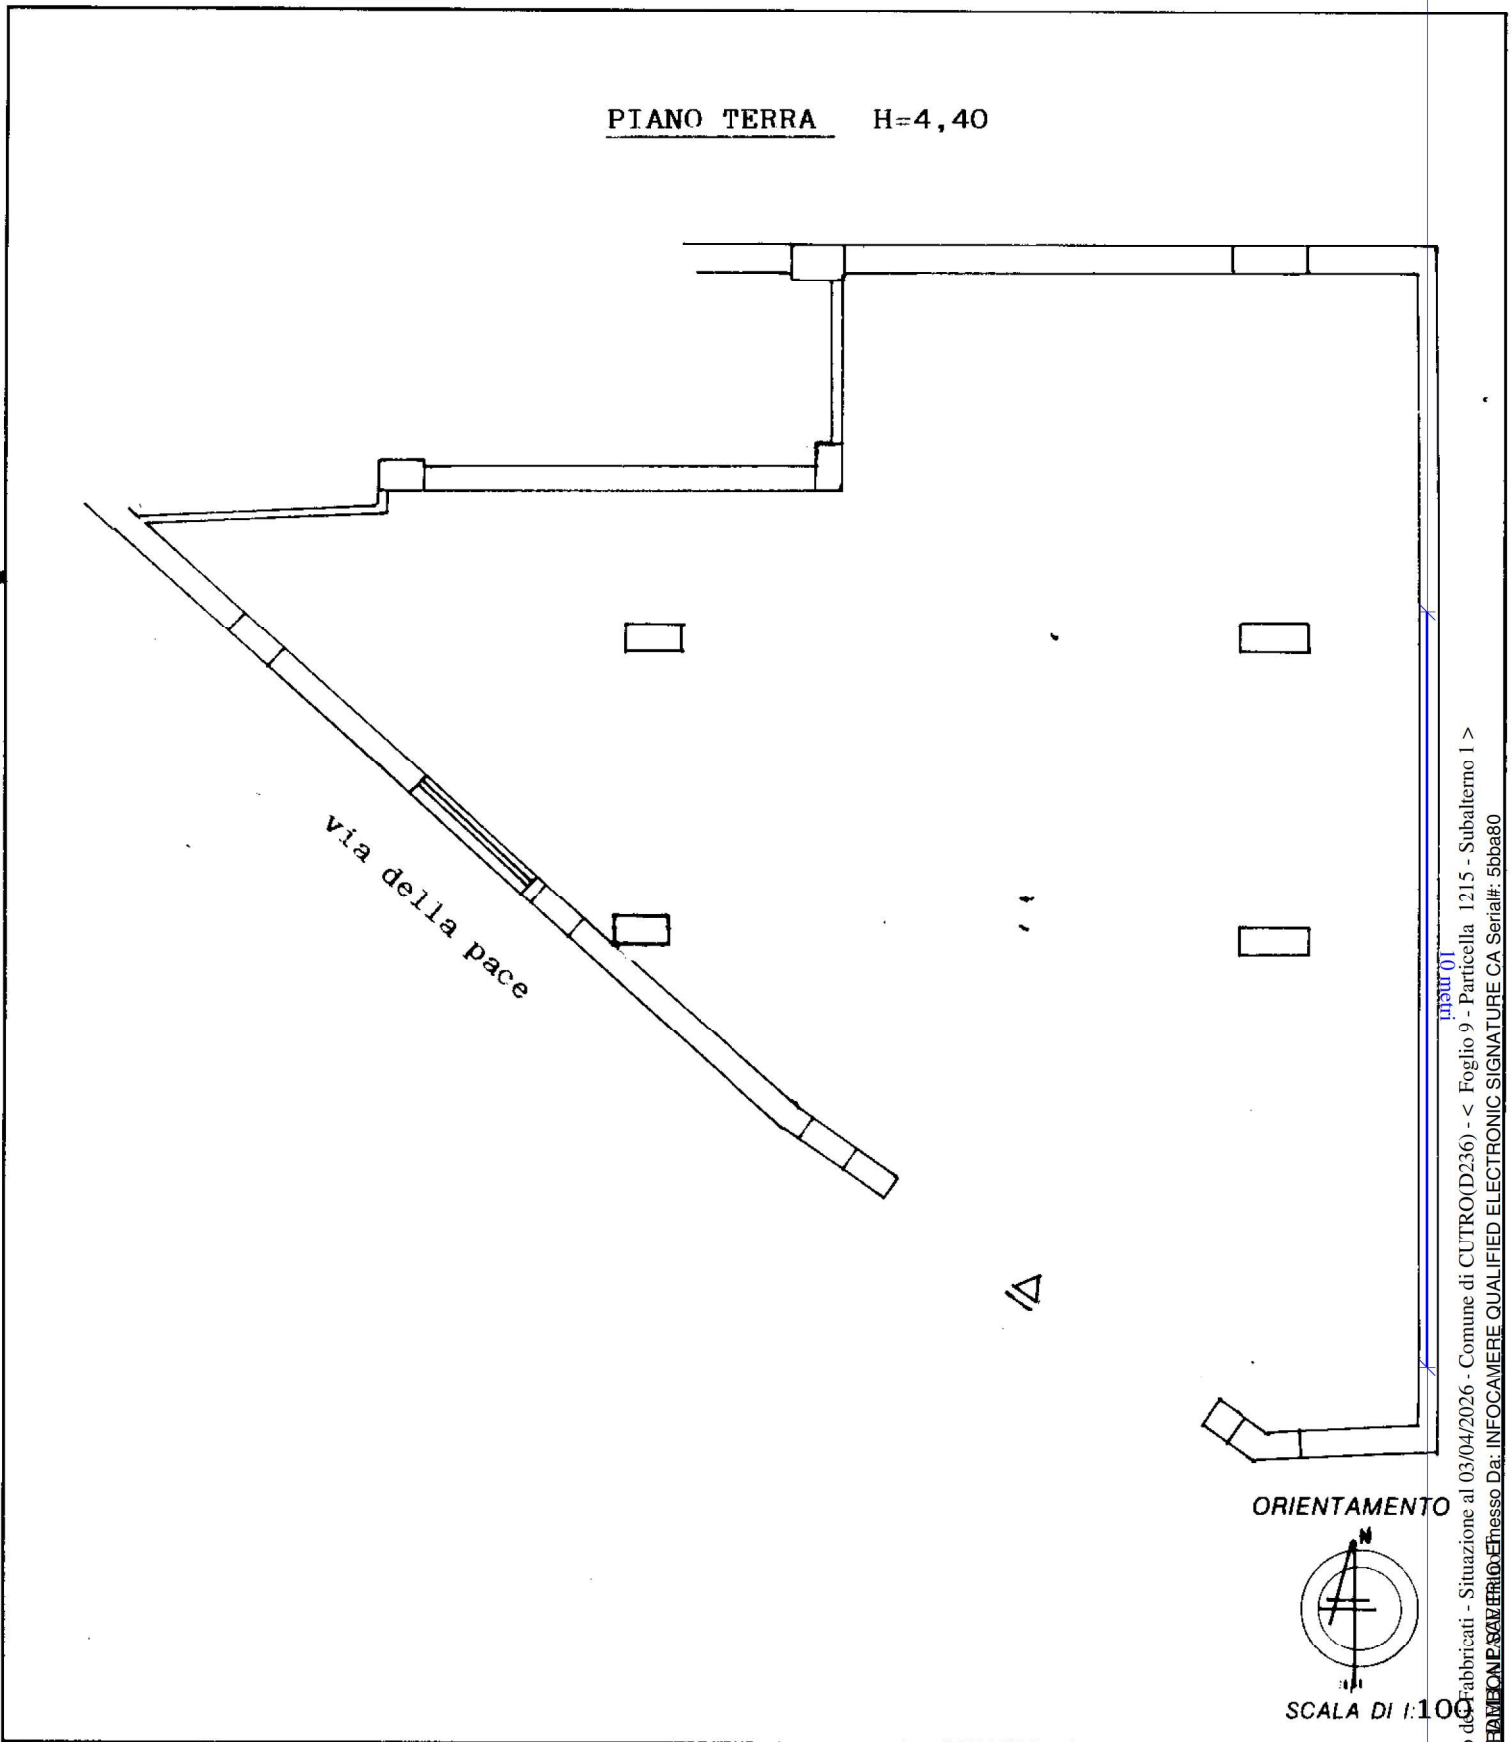

Dichiarazione di N.C. [X]
Denuncia di variazione [ ]
Ultima planimetria in atti

Identificativi catastali
F. 9/A
n. 1215 sub. 1

Compilata dal Ingegnere
(Titolo, cognome e nome)
Caraglia Francesco

Iscritto all'albo de gli ingegneri
della provincia di Catanzaro n. 1089

data 2/5/1991 Firma

RISERVATO ALL'UFFICIO

Catasto dei Fabbricati - Situazione al 03/04/2026 - Comune di CUTRO(D236) - < Foglio 9 - Particella 1215 - Subalterno 1 >
Firmato Da: FRANCESCO SAVERIO CARAGLIA Emesso Da: INFOCAMERE QUALIFIED ELECTRONIC SIGNATURE CA Serial#: 5bba80

Data presentazione: 11/06/1991 - Data: 03/04/2026 - n. T24317 - Richiedente: CTRSVR72C15D122V
Totale schede: 1 - Formato di acquisizione: A4(210x297) - Formato stampa richiesto: A4(210x297)

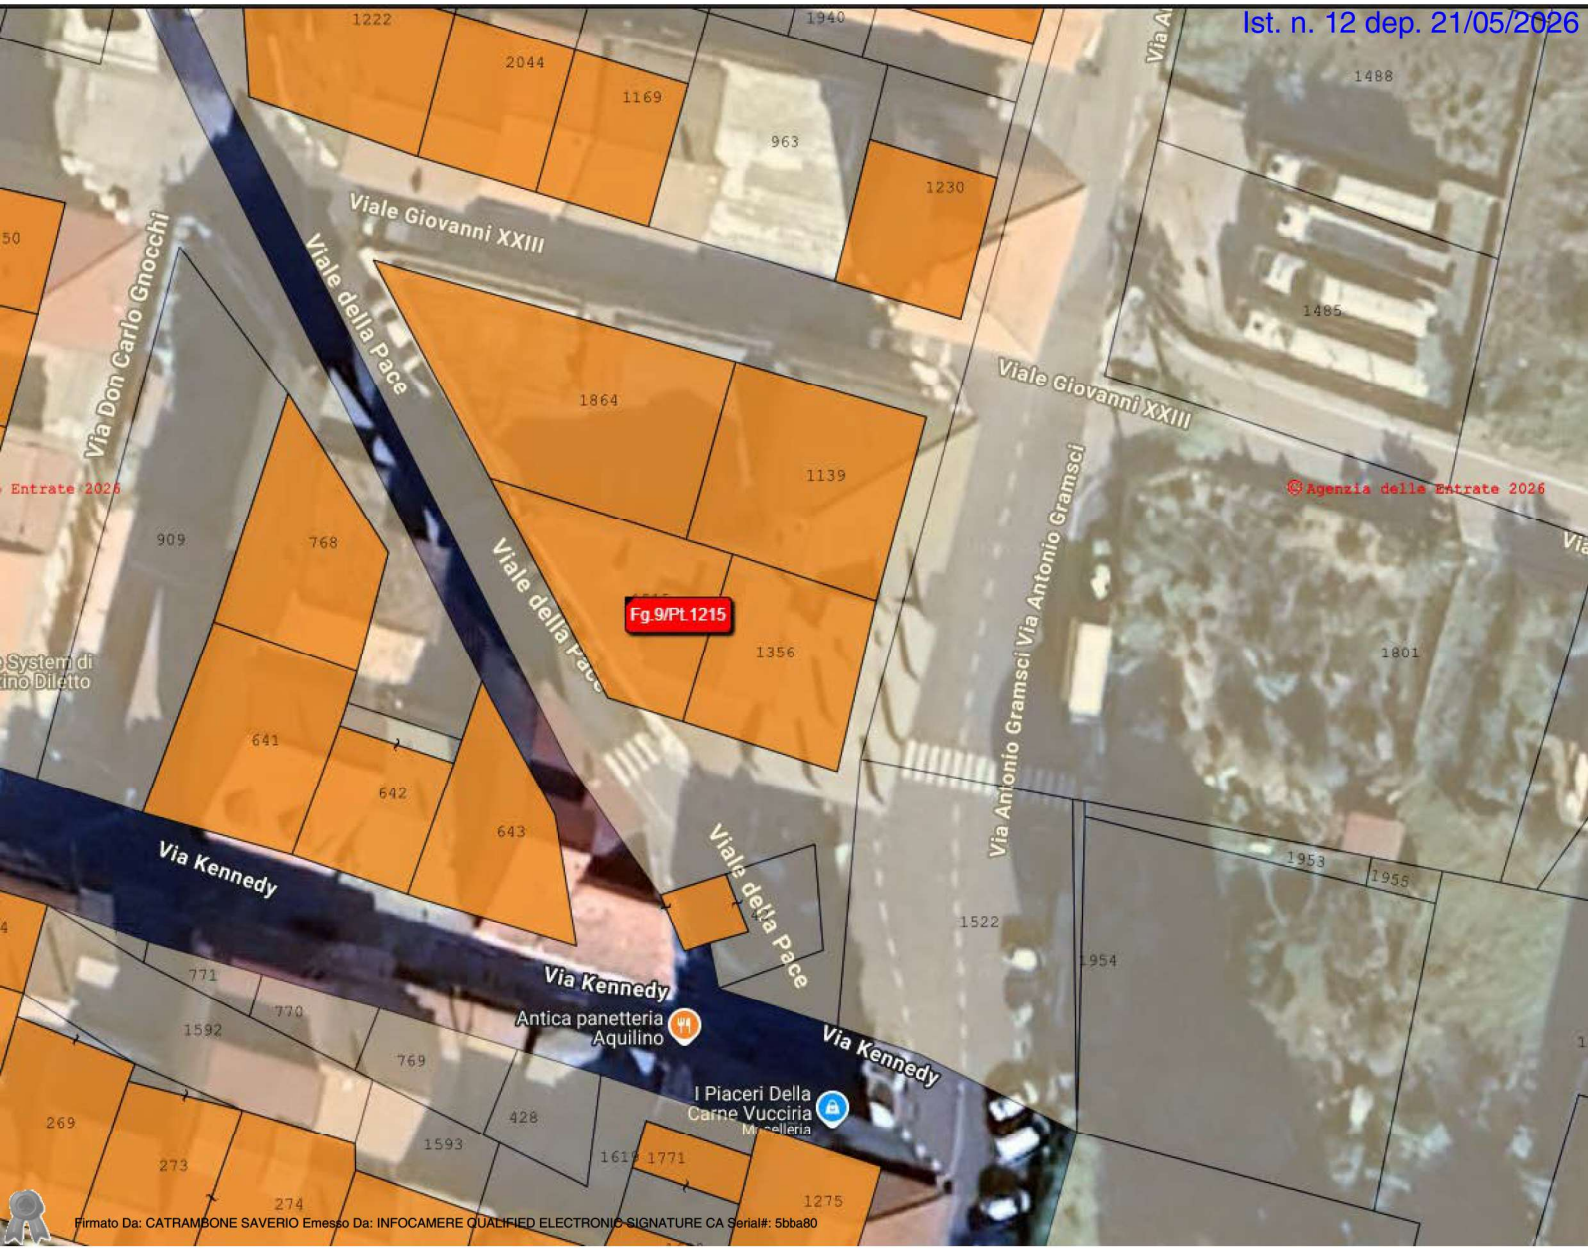
Ist. n. 12 dep. 21/05/2026
Fg.9/Pt.1215
Viale Giovanni XXIII
Viale della Pace
Via Don Carlo Gnocchi
Via Antonio Gramsci
Via Kennedy
Antica panetteria Aquilino
I Piaceri Della Carne Vucciria
1222
2044
1169
963
1940
1230
1488
1485
1864
1139
1356
909
768
641
642
643
1801
1953
1955
1522
1954
771
770
1592
769
428
269
273
274
1593
1771
1275
Agenzia delle Entrate 2026
Firmato Da: CATRAMBONE SAVERIO Emesso Da: INFOCAMERE QUALIFIED ELECTRONIC SIGNATURE CA Serial#: 5bba80